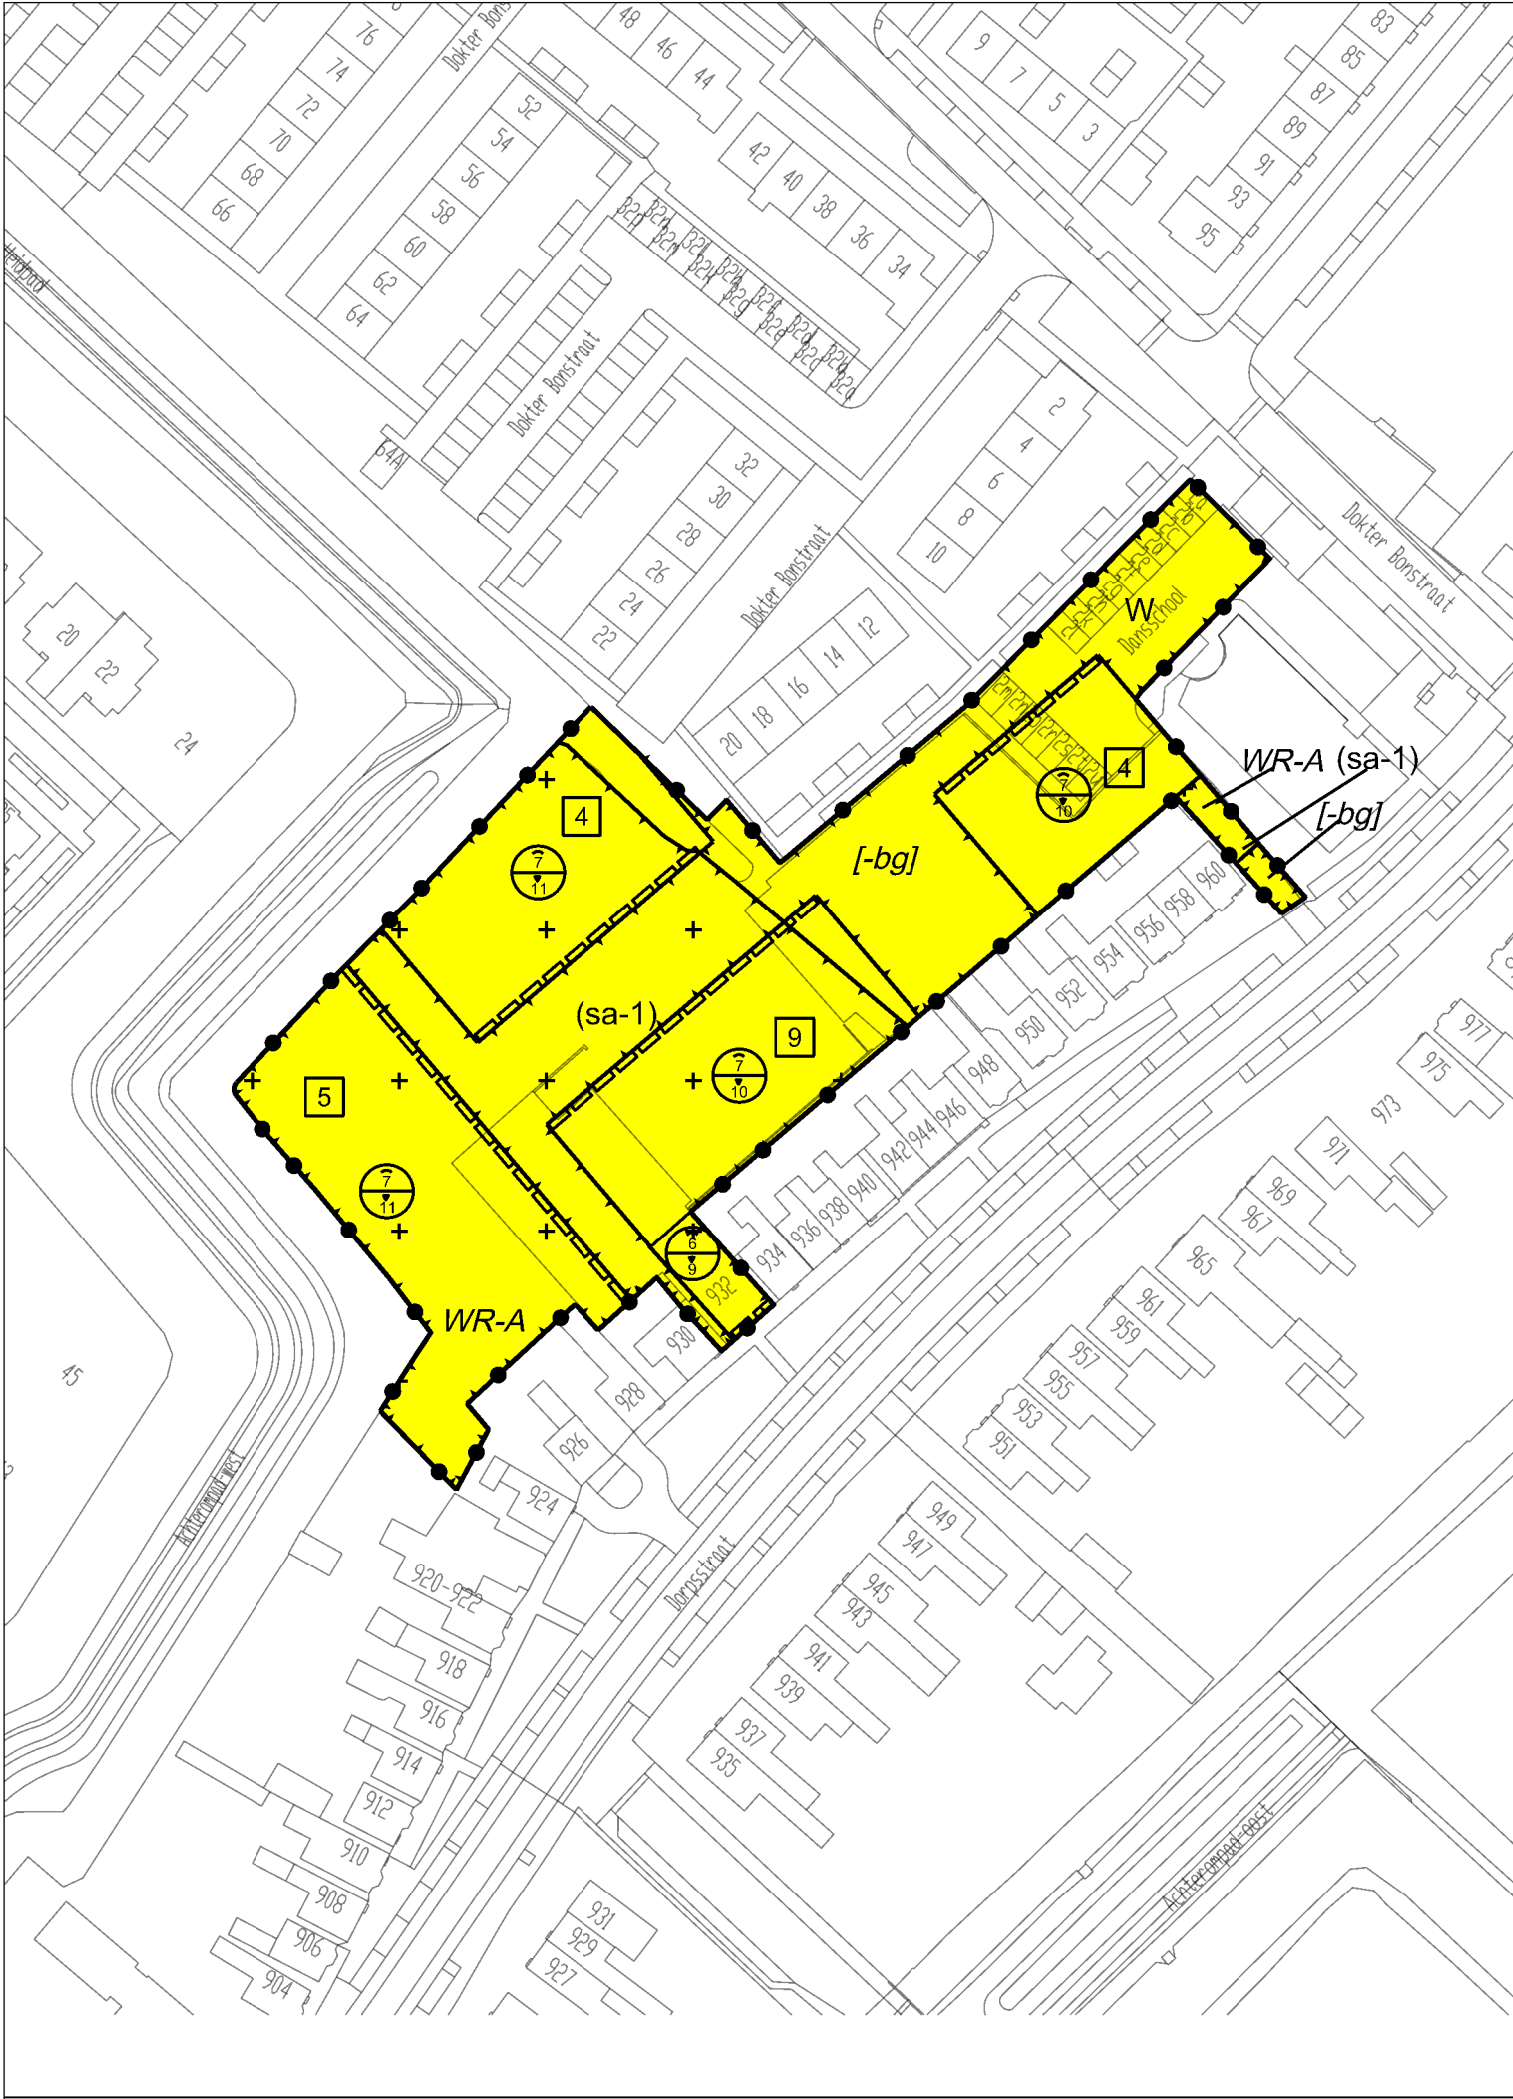




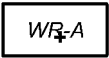
Plangebied

 Plangebiedgrens

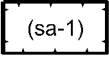
Bestemmingen

 W Wonen

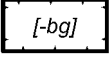
Dubbelbestemmingen

 Waarde - Archeologie

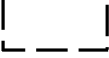
Functieaanduidingen

 specifieke vorm van archeologie - 1

Bouwaanduidingen

 bijgebouwen uitgesloten

Maatvoeringaanduidingen

 maatvoeringsvlak

 maximum goothoogte (m), maximum bouwhoogte (m)

 maximum aantal wooneenheden

Figuren

 gevellijn

dit is een afdruk van een weergave van een digitaal object gericht plan; bij verschil van interpretatie is het digitaal object gericht plan leidend

gemeente Zaanstad

ZNSTD

gemeente Zaanstad

Stadhuisplein 100
1506 MZ Zaandam

Postbus 2000
1500 GA Zaandam

T 14075

www.zaanstad.nl

Bestemmingsplan

Dorpsstraat 932 Assendelft

PLANIDENTIFICATIENUMMER : NL.IMRO.0479.STED3845BP-0301

STATUS		DATUM	Raadsbesluit 2019/33
Ontwerp	:	21 - 12 - 2018	
Vaststelling	:	18 - 04 - 2019	

Blad 1

Schaal bij afdruk A3 - 1:1000

Getekend CB

Registratienummer STED 3845

