




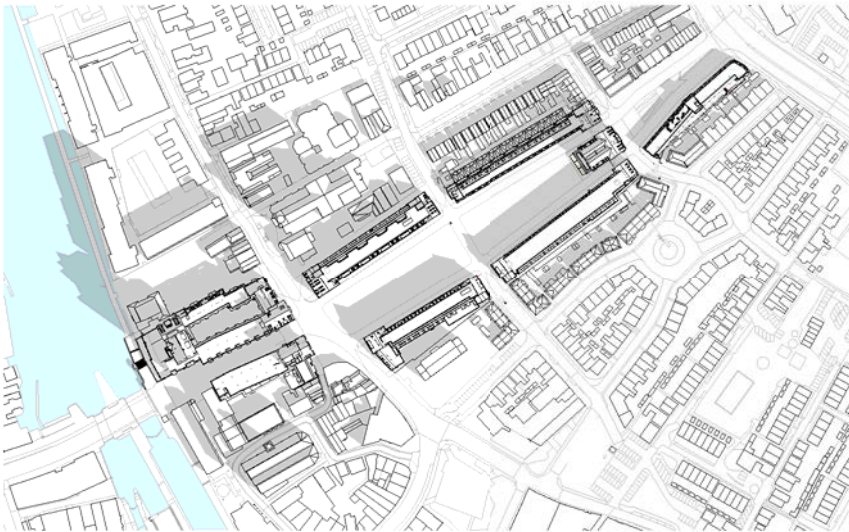


21 maart 09:00

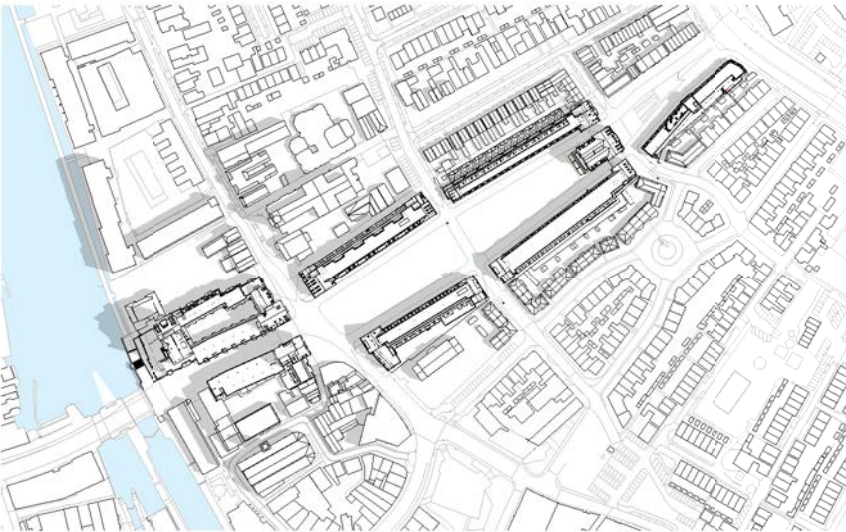


21 juni 09:00

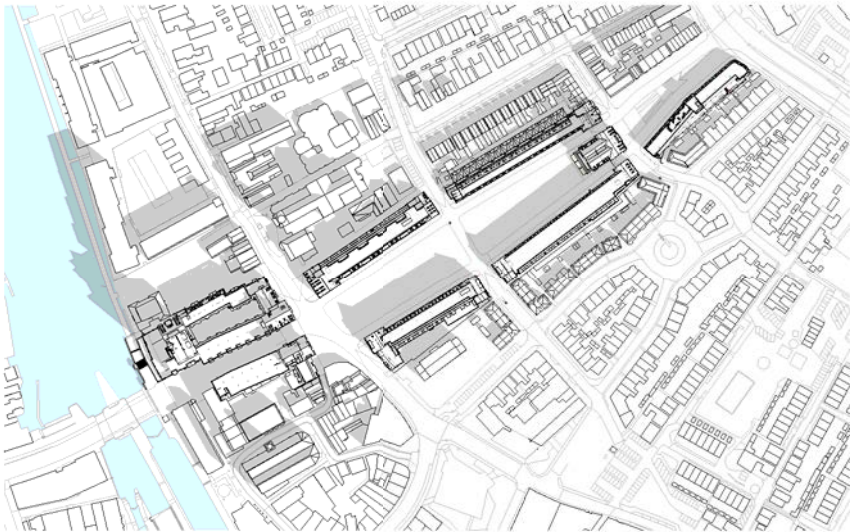


23 september 09:00

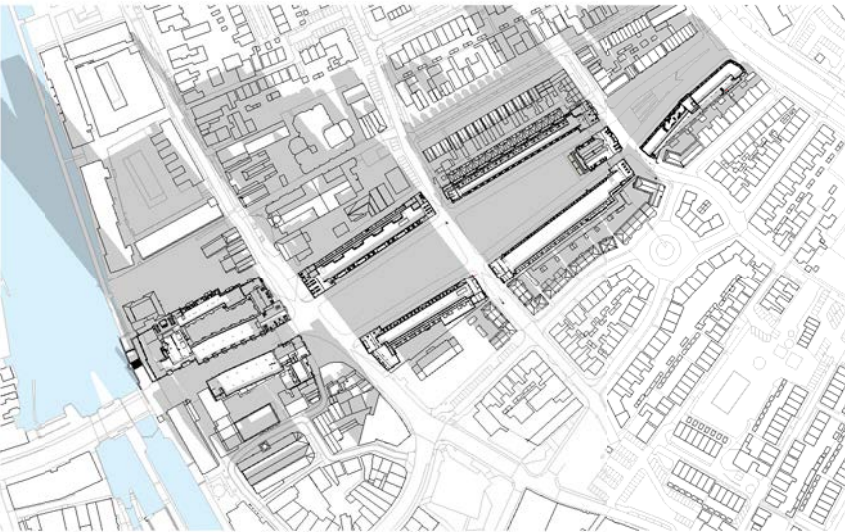


22 december 09:00

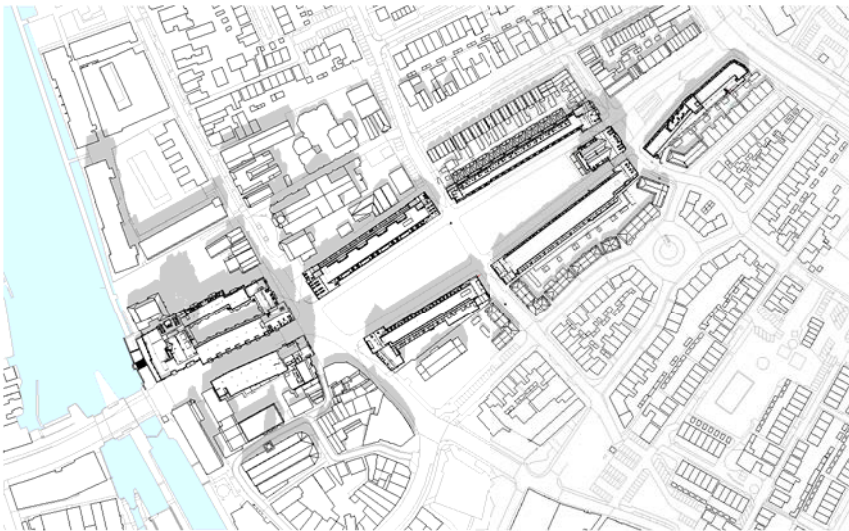


21 maart 12:00

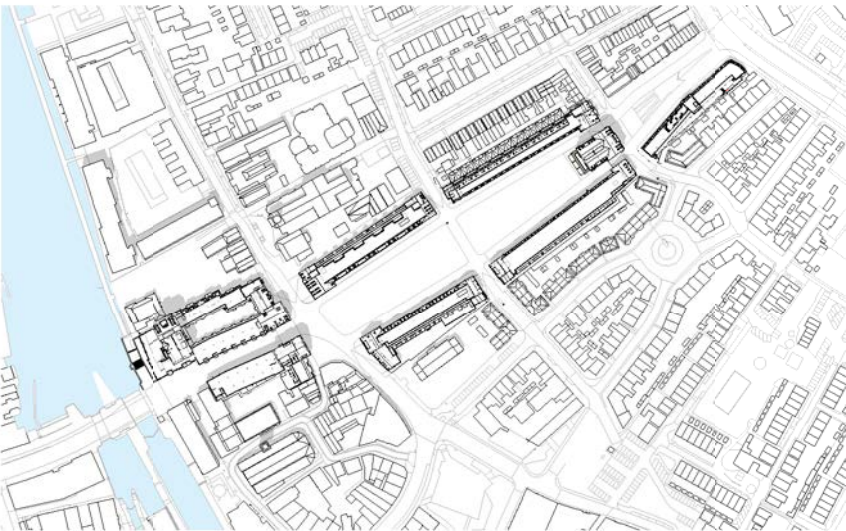


21 juni 12:00

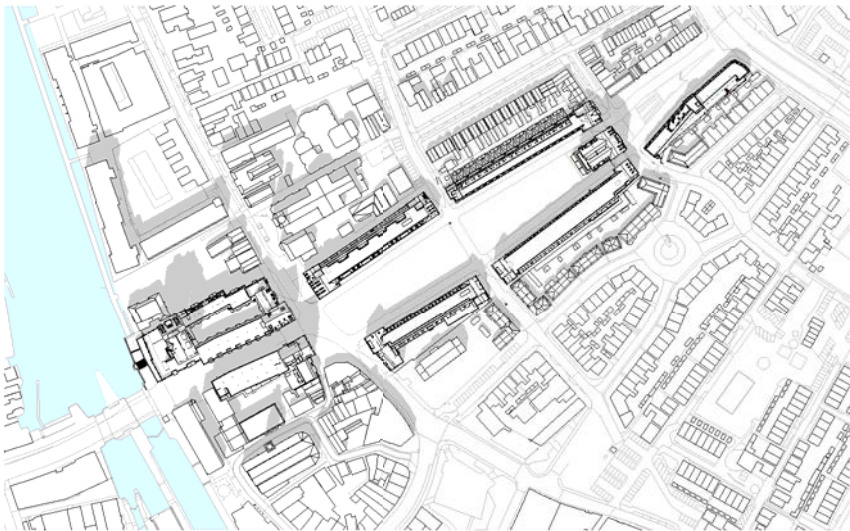


23 september 12:00

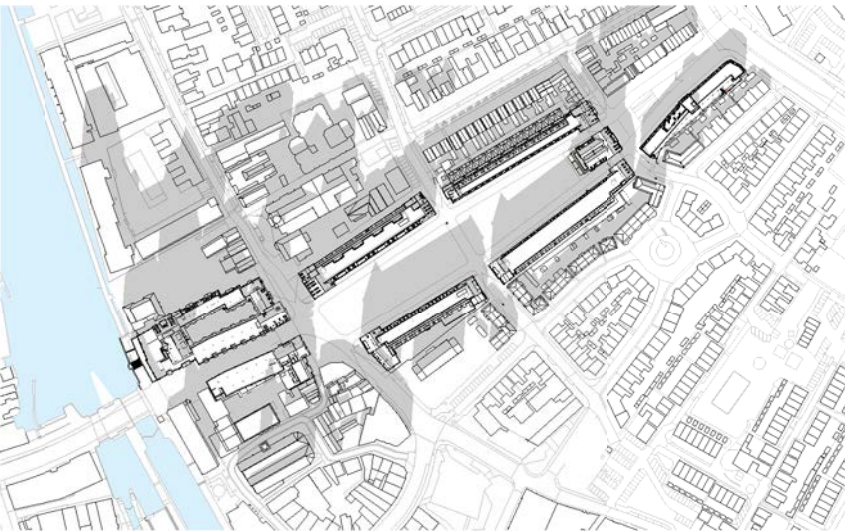


22 december 12:00

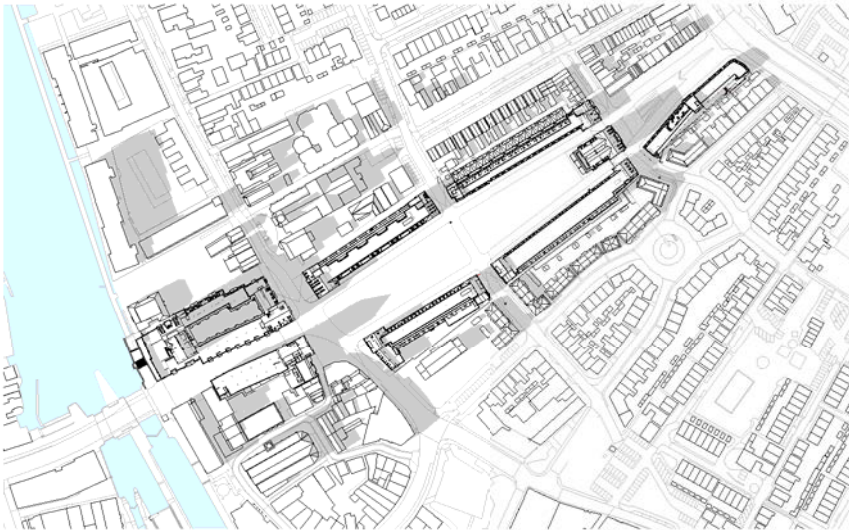


21 maart 15:00

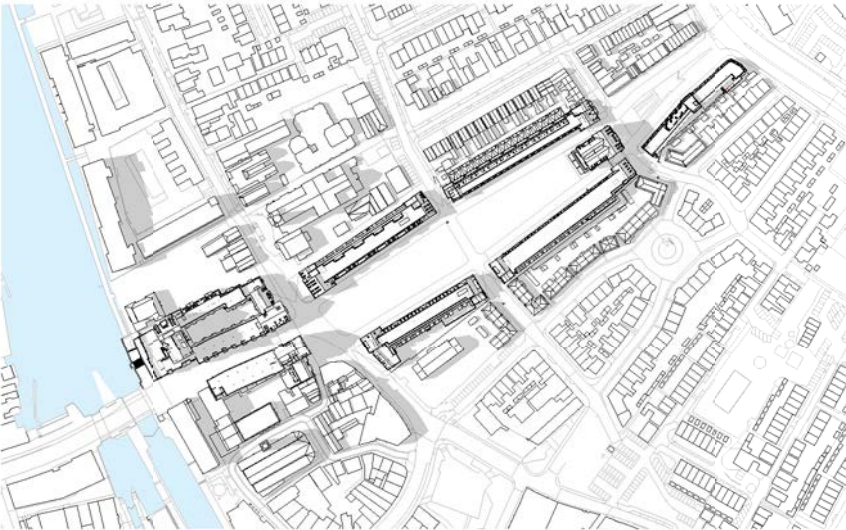

21 juni 15:00

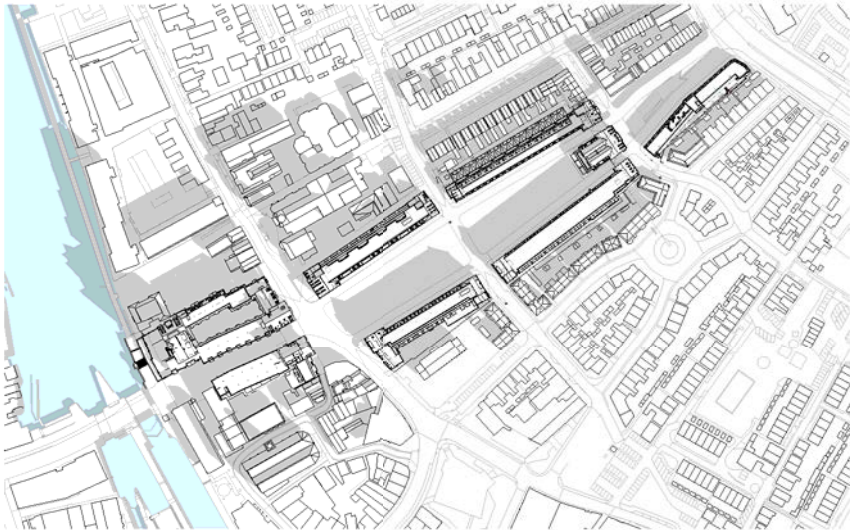


23 september 15:00

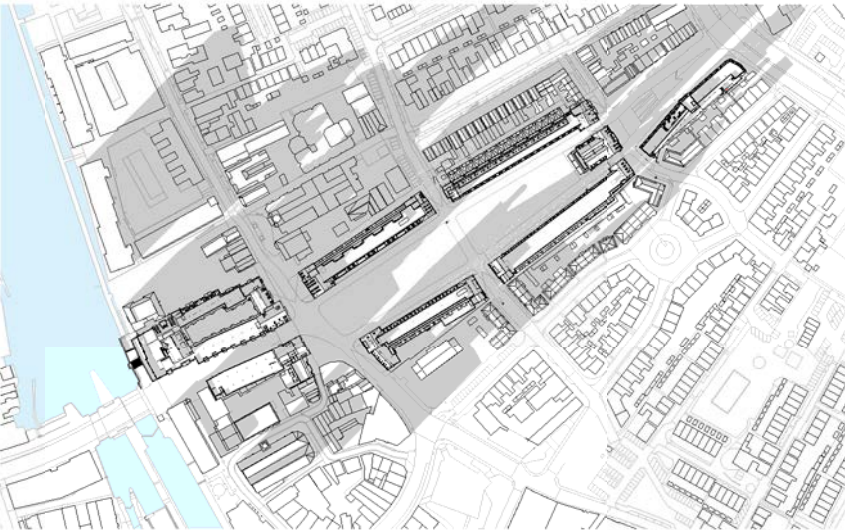


22 december 15:00



21 maart 18:00

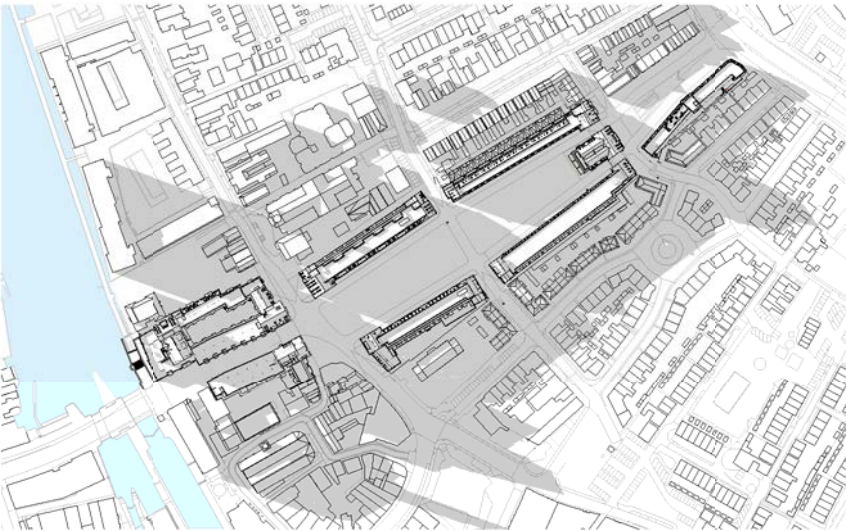

21 juni 18:00

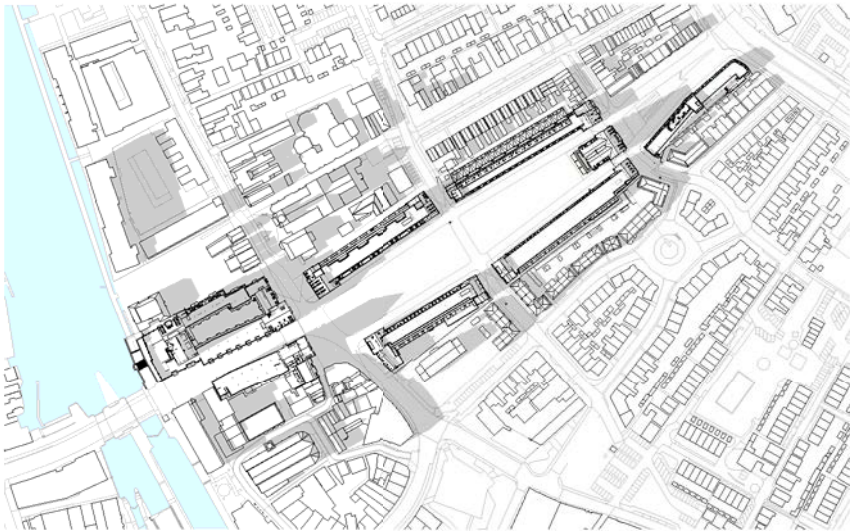

23 september 18:00

P P H P

PLEASANT PLACES HAPPY PEOPLE
Kerkstraat 204 1017 GV Amsterdam 020-6242939 info@pphp.nl www.pphp.nl

Oprachtgever
Opportunity Vastgoed I B.V.
Antonio Vivaldistraat 60
1083HP Amsterdam

Werk
Peperstraat
Zaandam

Projectnummer
22007

Fase
Definitief Ontwerp

Onderwerp
Zonnestudie
Overzicht

Schaal
1:5000

Datum
22.02.2023

Datum gewijzigd

Formaat
A2 (594x420)

Gecontroleerd
DJ

Tekeningnummer

150